
04009940211040012



ΕΦΗΜΕΡΙΣ ΤΗΣ ΚΥΒΕΡΝΗΣΕΩΣ

ΤΗΣ ΕΛΛΗΝΙΚΗΣ ΔΗΜΟΚΡΑΤΙΑΣ

ΤΕΥΧΟΣ ΤΕΤΑΡΤΟ **Αρ. Φύλλου 994**

2 Νοεμβρίου 2004

ΠΕΡΙΕΧΟΜΕΝΑ

ΑΠΟΦΑΣΕΙΣ

ΑΠΟΦΑΣΕΙΣ

Αριθ. 5442 (1)

Καθορισμός των ορίων του αιγιαλού και δημιουργία ζώνης παραλίας στην θέση «ΠΟΥΝΤΑ» Σκιάθου Ν. Μαγνησίας.

Ο ΓΕΝΙΚΟΣ ΓΡΑΜΜΑΤΕΑΣ ΠΕΡΙΦΕΡΕΙΑΣ ΘΕΣΣΑΛΙΑΣ

Έχοντας υπόψη:

1. Τις διατάξεις του Ν. 2971/2001 (ΦΕΚ 285/Δ΄/19.12.2001) «περί περί αιγιαλού και παραλίας».

2. Τις διατάξεις του Ν.Δ. 439/1970 «περί συμπληρώσεως των διατάξεων περί αιγιαλού».

3. Τις διατάξεις του Ν. 3200/1955 (ΦΕΚ 97 τ.α΄) «περί διοικητικής αποκέντρωσης» όπως αυτές τροποποιήθηκαν και ισχύουν σήμερα με τα Ν.Δ. 532/70, Β.Δ. 704/1970, Β.Δ. 705/1970, Β.Δ. 192/1972, Π.Δ. 71/1984, Π.Δ. 347/1986, Ν. 2026/1992 και Π.Δ. 97/1993.

4. Τις διατάξεις του άρθρου 19 παρ.5 του Ν.Δ. 2344/1995, του άρθρου 52 παρ. 6 Ν.2218/1994, του άρθρου 4 παρ. 7 του Ν.2240/1994, δυνάμει των οποίων αρμοδιότητες του Υπουργείου Οικονομικών που είχαν μεταβιβασθεί στους Νομάρχες, ανήκουν στον Περιφερειακό Δ/ντή, σε συνδυασμό με αυτές του άρθρου 14 παρ. 2 του 2399/1996 με τις οποίες προβλέπεται η κατάργηση των θέσεων των Περιφερειακών Δ/ντών, οι αρμοδιότητες πλέον του οποίου περιήλθαν στον Γενικό Γραμματέα της Περιφέρειας που ασκούνται από τον Αναπληρωτή Περιφερειακό Δ/ντή.

5. Τις διατάξεις του τετάρτου εδαφίου της παρ.2 του άρθρου 1 και της παρ. 6 του ιδίου άρθρου, του Ν. 2503/1997 « Διοίκηση, οργάνωση, στελέχωση της Περιφέρειας, ρύθμιση θεμάτων για την Τοπική Αυτοδιοίκηση και άλλες διατάξεις» (Φ.Ε.Κ. 107 τ. Α), σύμφωνα με τις οποίες οι Περιφερειακές Υπηρεσίες του Υπουργείου Οικονομικών που συγκροτούσαν την Περιφερειακή Διοίκηση του Νομού ή Νομαρχίας, δεν υπήχθησαν στην ενιαία οργανική μονάδα της Περιφέρειας, ούτε καταργήθηκαν, αλλά αποτελούν από 1.9.1997, Υπηρεσίες του Υπουργείου Οικονομικών.

6. Τις διατάξεις του άρθρου 46 του Ν. 3220/2004 (Φ.Ε.Κ. 15 /Α΄/28.1.2004) «Μέτρα αναπτυξιακής και κοινωνικής πολιτικής - αντικειμενικοποίηση του φορολογικού ελέγχου και άλλες διατάξεις».

7. Την απόφαση του Υπουργού Εσωτερικών, Δημόσιας Διοίκησης και Αποκέντρωσης που δημοσιεύθηκε στο ΦΕΚ 93/Γ΄/2.4.2004 με την οποία ορίστηκαν οι Γενικοί Γραμματείς Περιφερειών της Χώρας.

8. Την από 22.10.2003 έκθεση της κατά το άρθρο 3 του Ν. 2971/19.12.2001 (Φ.Ε.Κ. 285/Α΄/19.12.2001) «περί αιγιαλού και παραλίας» αρμόδιας Επιτροπής καθορισμού ορίων αιγιαλού και παραλίας, για τον καθορισμό ορίων αιγιαλού και δημιουργία ζώνης παραλίας στη θέση: «ΠΟΥΝΤΑ» Σκιάθου Ν. Μαγνησίας

9. Το από τον Μάρτιο 2003 τοπογραφικό & υψομετρικό διάγραμμα κλίμακας 1: 500 αποτελούμενο από πινακίδα που συντάχθηκε από τον Τοπ/φο μηχανικό Αθανάσιο Μητσικώστα και το οποίο ελέγχθηκε ως προς την ακρίβεια της αποτύπωσης και θεωρήθηκε από την Τοπογράφο Μηχανικό της Κτηματικής Υπηρεσίας Ν. Μαγνησίας Βασιλική Χατζηπλή στις 22.10.2003

10. Την υπ'αριθμ. 544.5/255/2004 σύμφωνη γνώμη του Γ.Ε.Ν. για τα όρια αιγιαλού & παραλίας, αποφασίζουμε:

Επικυρώνουμε την από 22.10.2003 έκθεση της κατά το άρθρο 3 του Ν. 2971 /19.12.2001 αρμόδιας Επιτροπής καθορισμού ορίων αιγιαλού και παραλίας, για τον καθορισμό ορίων αιγιαλού και δημιουργία ζώνης παραλίας στη θέση: «ΠΟΥΝΤΑ» Σκιάθου Ν. Μαγνησίας

Το από τον Μάρτιο 2003 τοπογραφικό & υψομετρικό διάγραμμα κλίμακας 1: 500 αποτελούμενο από 2 πινακίδες που συντάχθηκε από τον Τοπ/φο μηχανικό Αθανάσιο Μητσικώστα και το οποίο ελέγχθηκε ως προς την ακρίβεια της αποτύπωσης και θεωρήθηκε από την Τοπογράφο Μηχανικό της Κτηματικής Υπηρεσίας Ν. Μαγνησίας Βασιλική Χατζηπλή στις 22.10.2003.

Στο τοπογραφικό διάγραμμα καθορίστηκε από την αρμόδια Επιτροπή όπως πιο πάνω αναφέρεται:

Η οριογραμμή του αιγιαλού ιιε κόκκινη συνεχή πολυγωνική γραμμή Α1, 1,2,3,4,5,... 44, 45,45α,46,...... έως και 71, της οποίας οι κορυφές εξασφαλίζονται με συντεταγμένες του Κρατικού τριγωνομετρικού δικτύου.

Η οριογραμμή της παραλίας με κίτρινη συνεχή πολυγωνική γραμμή Α1΄, 1΄,2΄,3΄,4΄,5΄,.... έως και 71΄, παράλληλη της γραμμής αιγιαλού σε απόσταση 15,00 μ. για την εξυπηρέτηση των σκοπών του άρθρου 1, παρ. 2 του Ν. 2971/2001.

Η Επιτροπή διαπίστωσε ότι δεν υπάργει παλαιός αιγιαλός.

Η παρούσα απόφαση με την έκθεση της Επιτροπής και το τοπογραφικό διάγραμμα, να δημοσιευθούν στην Εφημερίδα της Κυβερνήσεως.

Λάρισα, 26 Ιουλίου 2004

Ο Γενικός Γραμματέας Περιφέρειας
ΦΩΤΙΟΣ ΓΚΟΥΠΑΣ

ΕΚΘΕΣΗ

επιτροπής καθορισμού των ορίων αιγιαλού, παραλίας, παλαιού αιγιαλού σύμφωνα με τα άρθρα 3, 4 & 5 του Ν. 2971/2001 Καθορισμός για πρώτη φορά των ορίων αιγιαλού κ.λπ. στην θεση «ΠΟΥΝΤΑ» του Δήμου Σκιάθου Ν. Μαγνησίας.

Στο Βόλο σήμερα την 22.10.2003 οι υπογεγραμμένοι:

1. ΕΥΘΥΜΙΟΥ ΔΗΜΗΤΡΙΟΣ προϊστάμενος της Κτηματικής Υπηρεσίας Ν. Μαγνησίας, ως πρόεδρος.

2. ΒΑΦΕΙΔΗΣ ΕΜΜΑΝΟΥΗΛ Λιμενάρχης ΣΚΙΑΘΟΥ ως μέλος.

3. ΧΑΤΖΗΠΛΗ ΒΑΣΙΛΙΚΗ, τοπογράφος μηχανικός της Κτηματικής Υπηρεσίας ως μέλος.

ΛΟΥΚΙΔΟΥ ΑΝΑΣΤΑΣΙΑ, διευθύντρια της Διεύθυνσης Πολεοδομίας Νομαρχιακής Αυτοδιοίκησης Ν. Μαγνησίας, ως μέλος.

Ο ΜΠΟΜΠΟΡΙΔΗΣ ΧΡΗΣΤΟΣ, διευθυντής Χωροταξίας & Περιβάλλοντος της Γενικής Γραμματείας της περιφέρειας Θεσσαλίας δεν προσήλθε αν και προσκλήθηκε νόμιμα

που αποτελούμε την επιτροπή καθορισμού των ορίων αιγιαλού, παραλίας και παλαιού αιγιαλού, σύμφωνα με τα άρθρα 3, 4 & 5 του Ν. 2971/2001 (Φ.Ε.Κ. 285/Α΄/19.12.2001) και της υπ' αριθμ. 1419/5.6.2002 απόφασης του Προϊσταμένου της Οικονομικής Επιθεώρησης Θεσσαλίας, μετά από αυτοψία στην παραπάνω περιοχή στις 22.10.2003 ύστερα από πρόσκληση του Προέδρου της επιτροπής με το υπ' αριθμ. 2562/17.10.2003 έγγραφο, αφού λάβαμε υπόψη:

1. Την από 2.10.2003 αίτηση - ένσταση του Ευστ. Γραμματικού με την οποία ζητείται η επανεξέταση της πρότασης καθορισμού του αιγιαλού και της παραλίας στην παραπάνω περιοχή.

2. Τις διατάξεις του Νόμου 2971/2001 (Φ.Ε.Κ. 285/Δ΄/19.12.2001) και ειδικότερα τα άρθρα 4,5,6,7,8, και 9.

3. Το τοπογραφικό και υψομετρικό διάγραμμα της παραπάνω περιοχής με κλίμακα 1:500, που συντάχθηκε τον ΜΑΡΤΙΟ 2003 από τον τοπογράφο μηχανικό ΑΘΑΝΑΣΙΟ ΜΙΤΣΙΚΩΣΤΑ σε δύο (2) πινακίδες και ελέγχθηκε και θεωρήθηκε από την Βάσω Χατζηπλή, τοπογράφο μηχανικό της Κτηματικής Υπηρεσίας Ν. Μαγνησίας στις 22.10.2003

- Την αντίληψη που σχηματίστηκε λαμβάνοντας υπόψη, ύστερα από αυτοψία τις φυσικές και λοιπές ενδείξεις που επηρεάζουν το πλάτος του αιγιαλού και της παραλίας και ειδικότερα:

α. Τη γεωμορφολογία του εδάφους για την οποία αναλυτικά αναφέρεται ότι:

(1) Η μορφολογία της ακτής συνίσταται από βραχώδη πρανή με απότομες κλίσεις, που κυμαίνονται από 4 έως 9 μέτρα. Σε 3 συγκεκριμένα σημεία έχουμε χαλαρά ιζήματα, που έχουν προκύψει από την αποσάθρωση-διάβρωση των μητρικών πετρωμάτων της ακτής και τα οποία έχουν εύρος που κυμαίνεται από 1,5 έως 8 μέτρα. Υπάρχουν τεχνικά έργα 2 λιμενοβραχίονες και 2 προβλήτες.

(2) Της ακτής συνέχονται εκτάσεις λοφώδεις με έδαφος γαιώδες.

Εκτός σχεδίου. Αραιή δόμηση με χρήση Β΄ κατοικίας. Το φυσικό όριο βλάστησης συνίσταται από θαμνώδη και δενδρώδη φυσική βλάστηση

β) Στη περιοχή δεν εντοπίστηκαν παράκτιοι φυσικοί πόροι.

γ) Τα πορίσματα από την εκτίμηση των μετεωρολογικών στοιχείων της περιοχής, ήτοι το γεγονός ότι η περιοχή δεν προσβάλλεται από ισχυρούς ανέμους, γιατί είναι προστατευμένη λόγω του ότι βρίσκεται μέσα σε υπήνεμο όρμο.

δ) Τη μορφολογία του πυθμένα ο οποίος συνίσταται από ήπιες κλίσεις με μικρά βάθη κοντά στην ακτή, όπου η θραύση του κύματος και η εκτόνωση της ενέργειας του γίνεται σε μεγάλη απόσταση από την ακτογραμμή.

ε.) Τον τομέα ανάπτυξης κυματισμού σε σχέση με το μέτωπο της ακτής ότι δηλαδή πρόκειται για ακτή με μικρό ανάπτυγμα πελάγους.

στ) Την ύπαρξη μικρών τεχνικών έργων στη περιοχή που υφίστανται παλαιόθεν και αναφέρθηκαν προηγούμενα χωρίς να υπάρχει στο αρχείο της υπηρεσίας νόμιμη άδεια.

ζ) Την μη ύπαρξη εγκεκριμένων χωροταξικών κατευθύνσεων και χρήσεων γης που επηρεάζουν την παράκτια ζώνη

η) Την μη ύπαρξη καταγεγραμμένων δημόσιων κτημάτων.

θ) Ότι δεν υφίσταται Κτηματολόγιο.

ι) Την μη ύπαρξη ευπαθών οικοσυστημάτων και προστατευόμενων περιοχών, αποφασίζουμε:

Καθορίζουμε στο παραπάνω τοπογραφικό διάγραμμα:


1 Την οριογραμμή του αιγιαλού με κόκκινη συνεχή πολυγωνική γραμμή Α1, 1,2,3,4,5,...44, 45. 45α, 46........ έως και 71 της οποίας οι κορυφές εξασφαλίζονται με συντεταγμένες του κρατικού τριγωνομετρικού δικτύου.

2. Την οριογραμμή της παραλίας για την εξυπηρέτηση των σκοπών του άρθρου 1 § 2 του Ν. 2971/2001 με κίτρινη συνεχή πολυγωνική γραμμή Α1΄ 1΄, 2΄, 3΄, 4΄, 5΄,.. έως και 71΄ της οποίας οι πλευρές είναι παράλληλες της γραμμής αιγιαλού σε απόσταση σταθερή 15.00 μ.

3. Αποφαινόμαστε ότι δεν υπάρχει παλαιός αιγιαλός

Η Επιτροπή

Ο Πρόεδρος	Τα Μέλη
ΔΗΜΗΤΡΙΟΣ ΕΥΘΥΜΙΟΥ	ΕΜΜΑΝΟΥΗΛ ΒΑΦΕΙΔΗΣ
	ΒΑΣΙΛΙΚΗ ΧΑΤΖΗΠΛΗ
	ΑΝΑΣΤΑΣΙΑ ΛΟΥΚΙΔΟΥ

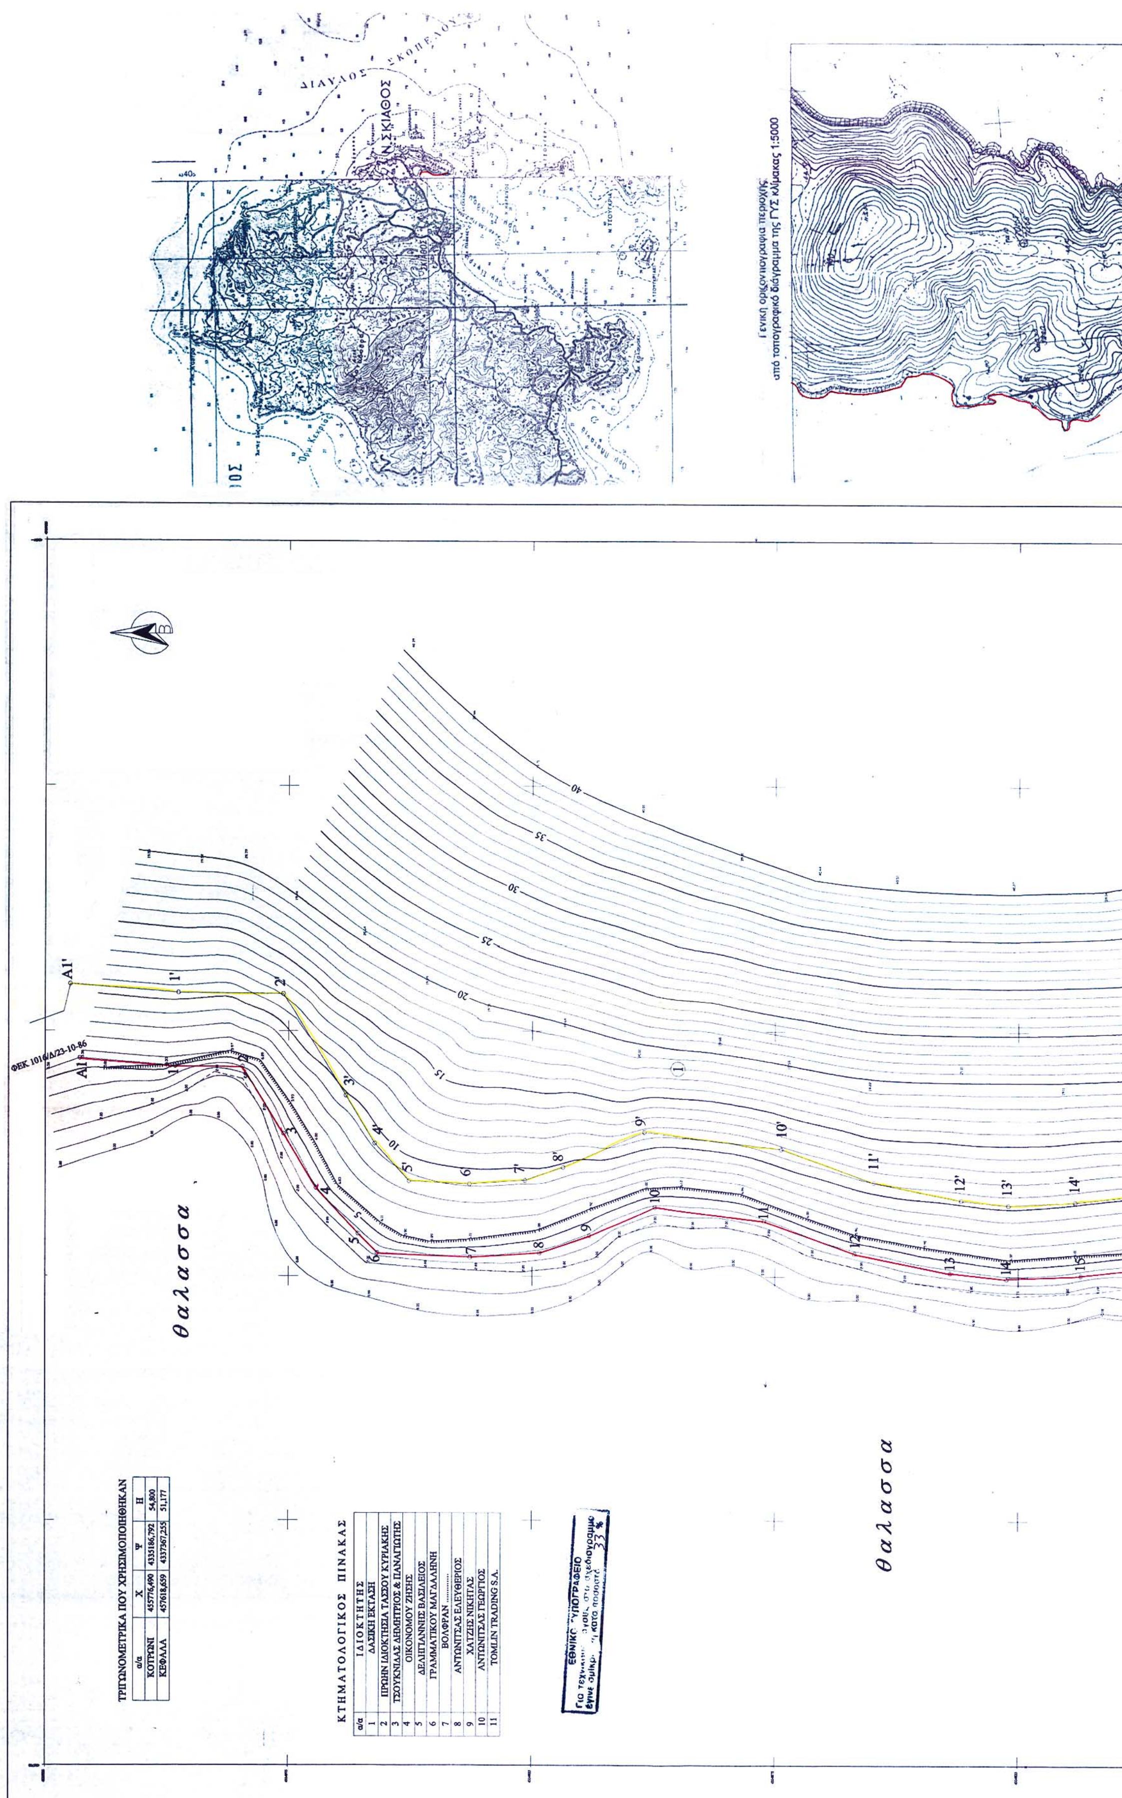


ΤΡΙΓΩΝΟΜΕΤΡΙΚΑ ΠΟΥ ΧΡΗΣΙΜΟΠΟΙΗΘΗΚΑΝ

α/α	Χ	Ψ	Η
ΚΟΤΡΩΝΙ	455776,490	4335186,792	54,800
ΚΕΦΑΛΑ	457618,659	4337367,255	51,177

ΚΤΗΜΑΤΟΛΟΓΙΚΟΣ ΠΙΝΑΚΑΣ

α/α	ΙΔΙΟΚΤΗΤΗΣ
1	ΔΑΣΙΚΗ ΕΚΤΑΣΗ
2	ΠΡΩΗΝ ΙΔΙΟΚΤΗΣΙΑ ΤΑΣΣΟΥ ΚΥΡΙΑΚΗΣ
3	ΤΣΟΥΚΝΙΔΑΣ ΔΗΜΗΤΡΙΟΣ & ΠΑΝΑΓΙΩΤΗΣ
4	ΟΙΚΟΝΟΜΟΥ ΖΗΣΗΣ
5	ΔΕΛΗΓΙΑΝΝΗΣ ΒΑΣΙΛΕΙΟΣ
6	ΓΡΑΜΜΑΤΙΚΟΥ ΜΑΓΔΑΛΗΝΗ
7	ΒΟΛΦΡΑΝ ....
8	ΑΝΤΩΝΙΤΣΑΣ ΕΛΕΥΘΕΡΙΟΣ
9	ΧΑΤΖΗΣ ΝΙΚΗΤΑΣ
10	ΑΝΤΩΝΙΤΣΑΣ ΓΕΩΡΓΙΟΣ
11	TOMLIN TRADING S.A.

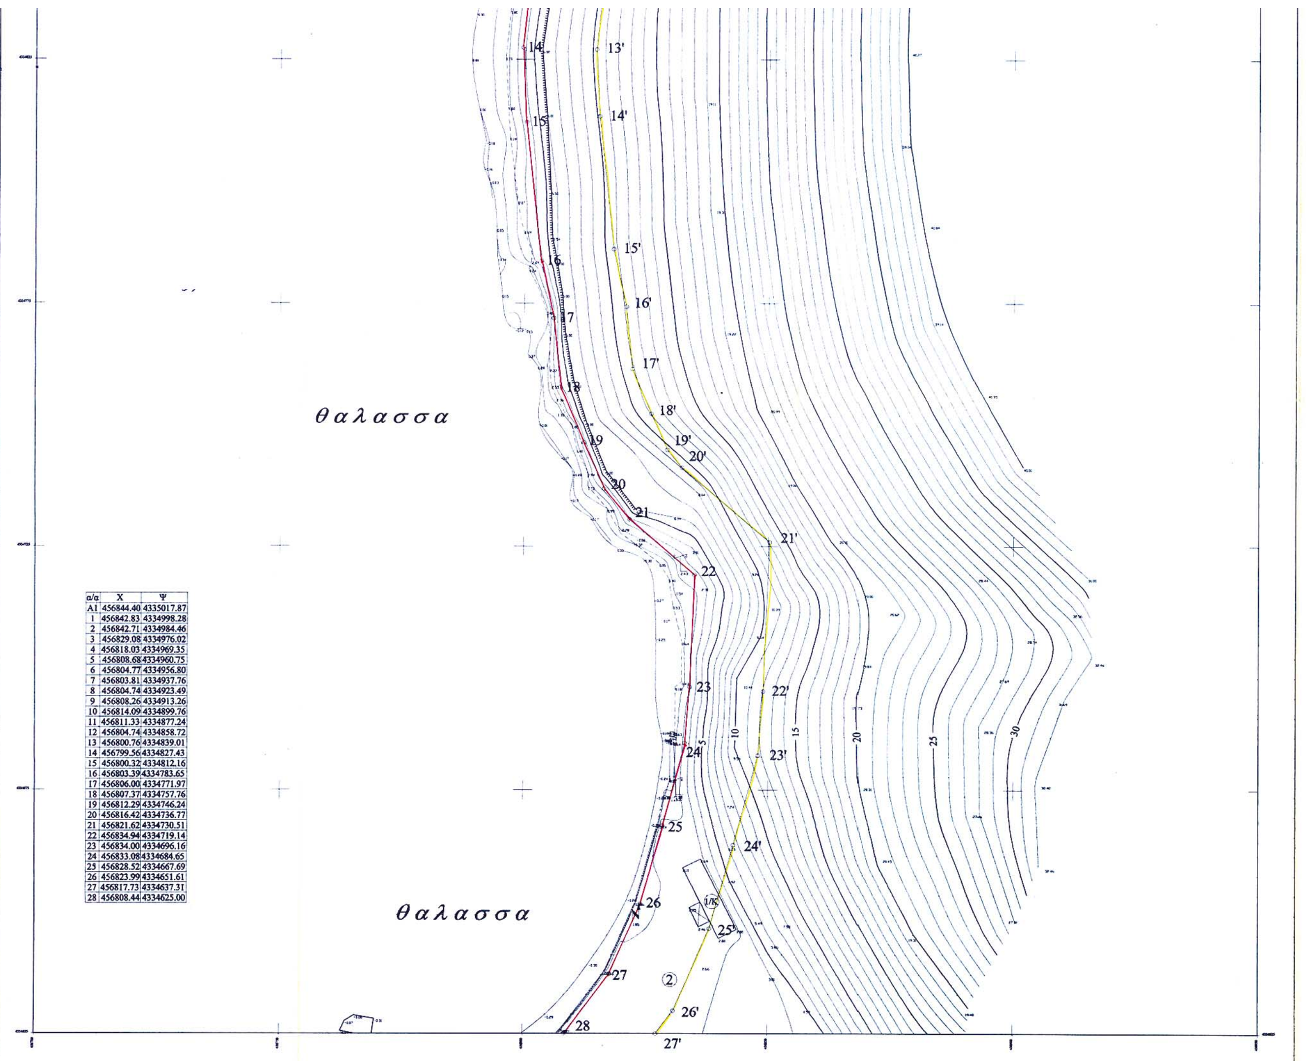

α/α	X	Ψ
A1	456844.40	4335017.87
1	456842.83	4334998.28
2	456842.71	4334984.46
3	456829.08	4334976.02
4	456818.03	4334969.35
5	456808.68	4334960.75
6	456804.77	4334956.80
7	456803.81	4334937.76
8	456804.74	4334923.49
9	456808.26	4334913.26
10	456814.09	4334899.76
11	456811.33	4334877.24
12	456804.74	4334858.72
13	456800.76	4334839.01
14	456799.56	4334827.43
15	456800.32	4334812.16
16	456803.39	4334783.65
17	456806.00	4334771.97
18	456807.37	4334757.76
19	456812.29	4334746.24
20	456816.42	4334736.77
21	456821.62	4334730.51
22	456834.94	4334719.14
23	456834.00	4334696.16
24	456833.08	4334684.65
25	456828.52	4334667.69
26	456823.99	4334651.61
27	456817.73	4334637.31
28	456808.44	4334625.00

ΥΠΟΥΡΓΕΙΟ ΟΙΚΟΝΟΜΙΑΣ ΚΑΙ ΟΙΚΟΝΟΜΙΚΩΝ
ΚΤΗΜΑΤΙΚΗ ΥΠΗΡΕΣΙΑ Ν. ΜΑΓΝΗΣΙΑΣ

ΤΟΠΟΓΡΑΦΙΚΟ ΔΙΑΓΡΑΜΜΑ
ΚΑΘΟΡΙΣΜΟΥ ΓΡΑΜΜΩΝ ΑΙΓΙΑΛΟΥ ΚΑΙ ΠΑΡΑΛΙΑΣ

ΠΕΡΙΟΧΗ : ΣΚΙΑΘΟΣ - ΠΟΥΝΤΑ
ΔΗΜΟΣ : ΣΚΙΑΘΟΥ
ΝΟΜΟΣ ΜΑΓΝΗΣΙΑΣ

ΕΝΔΙΑΦΕΡΟΜΕΝΟΣ : ΓΡΑΜΜΑΤΙΚΟΥ ΜΑΓΔΑΛΗΝΗ

ΜΗΤΣΙΚΩΣΤΑΣ Ε. ΑΘΑΝΑΣΙΟΣ
ΔΙΠΛ. ΤΟΠΟΓΡΑΦΟΣ ΜΗΧΑΝΙΚΟΣ
ΠΤΥΧ. ΑΡΙΣΤΟΤΕΛΕΙΟΥ ΠΑΝΕΠΙΣΤΗΜΙΟΥ ΘΕΣ/ΝΙΚΗΣ
ΜΕΛΟΣ Τ.Ε.Ε. • ΑΡ. ΜΗΤΡ. 50490
ΚΟΥΤΑΡΕΛΙΑ 113 • Ρ. ΦΕΡΑΙΟΥ • ΒΟΛΟΣ • ΤΗΛ. 2421-072341
ΑΦΜ: 043552248 - Δ.Ο.Υ. Α΄ ΒΟΛΟΥ

ΑΝΑΔΟΧΟΣ ΜΕΛΕΤΗΣ ΑΘΑΝΑΣΙΟΣ ΜΗΤΣΙΚΩΣΤΑΣ ΤΟΠΟΓΡΑΦΟΣ ΜΗΧΑΝΙΚΟΣ	ΥΠΟΓΡΑΦΗ	Ο ΣΥΝΤΑΚΤΗΣ ΑΘΑΝΑΣΙΟΣ ΜΗΤΣΙΚΩΣΤΑΣ ΤΟΠΟΓΡΑΦΟΣ ΜΗΧΑΝΙΚΟΣ	ΥΠΟΓΡΑΦΗ

ΥΠΟΜΝΗΜΑ ΕΠΙΤΡΟΠΗΣ ΟΡΙΩΝ ΑΙΓΙΑΛΟΥ ΚΑΙ ΠΑΡΑΛΙΑΣ

κόκκινη γραμμή : οριογραμμή Αιγιαλού
κίτρινη γραμμή : οριογραμμή Παραλίας

Το παρόν τοπογραφικό διάγραμμα συνοδεύει την από 22/10/2003 Έκθεση της Επιτροπής καθορισμού ορίων Αιγιαλού και Παραλίας.

Οι κορυφογραμμές εξασφαλίζονται όπως σημειώνεται στο διάγραμμα από συν/νες του Κρατικού Δικτύου (ΕΓΣΑ 87)

Καθορίζεται Ζώνη Παραλίας πλάτους 15,00 μέτρων

ΘΕΩΡΗΘΗΚΕ
ΓΙΑ ΤΗΝ ΑΚΡΙΒΕΙΑ ΤΗΣ ΑΠΟΤΥΠΩΣΗΣ
ΒΟΛΟΣ 22/10/2003

ΕΛΛΗΝΙΚΗ ΔΗΜΟΚΡΑΤΙΑ

Η ΜΗΧΑΝΙΚΟΣ ΤΗΣ Κ.Υ. Ν. ΜΑΓΝΗΣΙΑΣ
ΒΑΣΙΛΙΚΗ ΧΑΤΖΗΠΛΗ
ΤΟΠΟΓΡΑΦΟΣ ΜΗΧΑΝΙΚΟΣ

Η ΕΠΙΤΡΟΠΗ

Ο ΠΡΟΕΔΡΟΣ
ΠΡ/ΝΟΣ ΤΗΣ ΚΤΗΜΑΤΙΚΗΣ ΥΠΗΡΕΣΙΑΣ Ν. ΜΑΓΝΗΣΙΑΣ

ΤΑ ΜΕΛΗ
1. ΛΙΜΕΝΑΡΧΗΣ ΣΚΙΑΘΟΥ
2. Ο ΜΗΧΑΝΙΚΟΣ ΤΗΣ Κ.Υ.
3. Ο Δ/ΝΤΗΣ ΠΕΡΙΒΑΛΛΟΝΤΟΣ
4. Ο Δ/ΝΤΗΣ ΧΩΡΟΤΑΞΙΑΣ

ΤΡΙΓΩΝΟΜΕΤΡΙΚΗ ΕΞΑΡΤΗΣΗ
ΚΡΑΤΙΚΟ ΤΡΙΓΩΝΟΜΕΤΡΙΚΟ ΔΙΚΤΥΟ

ΥΨΟΜΕΤΡΙΚΗ ΑΦΕΤΗΡΙΑ
ΜΕΣΗ ΣΤΑΘΜΗ ΘΑΛΑΣΣΑΣ


ΜΕΘΟΔΟΣ ΑΠΟΤΥΠΩΣΗΣ
ΧΡΗΣΗ GPS - ΤΑΧΥΜΕΤΡΙΚΗ

ΧΡΟΝΟΛΟΓΙΑ ΑΠΟΤΥΠΩΣΗΣ
ΜΑΡΤΙΟΣ 2003

ΚΛΙΜΑΚΑ 1 : 500

ΙΣΟΔΙΑΣΤΑΣΗ = 1,00 μ.

ΑΡΙΘΜΟΣ ΣΧΕΔΙΟΥ
Τ 1

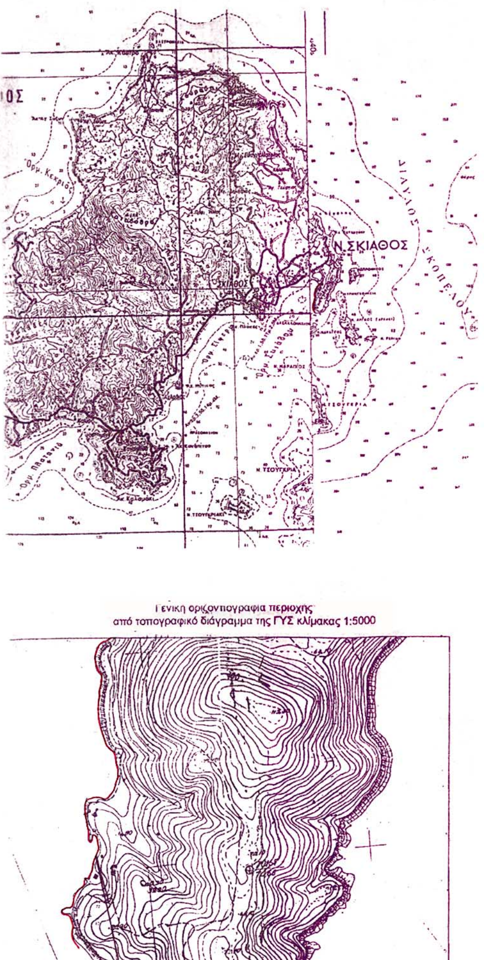

θαλασσα

θαλασσα

θαλασσα

δρομος

ΤΡΙΓΩΝΟΜΕΤΡΙΚΑ ΠΟΥ ΧΡΗΣΙΜΟΠΟΙΗΘΗΚΑΝ

α/α	Χ	Ψ	Η
ΚΟΤΡΩΝΙ	455776,490	4335186,792	54,800
ΚΕΦΑΛΑ	457618,659	4337367,255	51,177

ΕΘΝΙΚΟ ΤΥΠΟΓΡΑΦΕΙΟ
Για τεχνικούς λόγους στο σχεδιάγραμμα έγινε σμίκρυνση κατά ποσοστό 33 %

ΚΤΗΜΑΤΟΛΟΓΙΚΟΣ ΠΙΝΑΚΑΣ

α/α	ΙΔΙΟΚΤΗΤΗΣ
1	ΔΑΣΙΚΗ ΕΚΤΑΣΗ
2	ΠΡΩΗΝ ΙΔΙΟΚΤΗΣΙΑ ΤΑΣΣΟΥ ΚΥΡΙΑΚΗΣ
3	ΤΣΟΥΚΝΙΔΑΣ ΔΗΜΗΤΡΙΟΣ & ΠΑΝΑΓΙΩΤΗΣ
4	ΟΙΚΟΝΟΜΟΥ ΖΗΣΗΣ
5	ΔΕΛΗΓΙΑΝΝΗΣ ΒΑΣΙΛΕΙΟΣ
6	ΓΡΑΜΜΑΤΙΚΟΥ ΜΑΓΔΑΛΗΝΗ
7	ΒΟΛΦΡΑΝ ....
8	ΑΝΤΩΝΙΤΣΑΣ ΕΛΕΥΘΕΡΙΟΣ
9	ΧΑΤΖΗΣ ΝΙΚΗΤΑΣ
10	ΑΝΤΩΝΙΤΣΑΣ ΓΕΩΡΓΙΟΣ
11	TOMLIN TRADING S.A.



θαλασσα

θαλασσα

ΦΕΚ 144/Δ/26-2-2002

α/α	Χ	Ψ
28	456808.44	4334625.00
29	456799.83	4334617.30
30	456796.76	4334615.11
31	456793.08	4334613.42
32	456784.81	4334612.10
33	456778.78	4334614.23
34	456769.86	4334615.39
35	456765.58	4334615.47
36	456747.40	4334609.96
37	456747.20	4334606.99
38	456746.78	4334596.37
39	456746.46	4334592.08
40	456746.55	4334588.77
41	456747.06	4334583.97
42	456747.18	4334577.52
43	456748.14	4334567.86
44	456752.23	4334551.59
45	456763.22	4334536.89
45α	456765.94	4334533.86
46	456762.74	4334521.07
47	456765.54	4334516.19
48	456766.17	4334513.17
49	456765.09	4334504.88
50	456765.21	4334499.78
51	456763.58	4334491.04
52	456759.26	4334485.10
53	456754.50	4334474.61
54	456748.52	4334456.79
55	456739.09	4334441.44
56	456732.26	4334431.01
57	456728.93	4334425.47
58	456726.82	4334419.18
59	456721.58	4334410.94
60	456712.17	4334409.42
61	456708.81	4334401.87
62	456701.00	4334396.11
63	456699.84	4334389.18
64	456694.99	4334379.93
65	456690.95	4334372.36
66	456687.66	4334357.68
67	456692.46	4334347.71
68	456694.62	4334339.17
69	456695.21	4334323.90
70	456694.44	4334315.91
71	456697.54	4334303.52

Αριθ. 5444 (2)

Καθορισμός των ορίων του αιγιαλού και δημιουργία ζώνης παραλίας στην θέση «ΑΓ. ΔΗΜΗΤΡΙΟΣ ΑΧΙΛΛΕΙΟΥ» Δήμου Πτελεού Ν. Μαγνησίας.

Ο ΓΕΝΙΚΟΣ ΓΡΑΜΜΑΤΕΑΣ ΠΕΡΙΦΕΡΕΙΑΣ ΘΕΣΣΑΛΙΑΣ

Έχοντας υπόψη:

1. Τις διατάξεις του Ν. 2971/2001 (ΦΕΚ 285/Δ΄/19.12.2001) «περί περί αιγιαλού και παραλίας».

2. Τις διατάξεις του Ν.Δ. 439/1970 «περί συμπληρώσεως των διατάξεων περί αιγιαλού».

3. Τις διατάξεις του Ν. 3200/1955 (ΦΕΚ 97 τ.α΄) «περί διοικητικής αποκέντρωσης « όπως αυτές τροποποιήθηκαν και ισχύουν σήμερα με τα Ν.Δ. 532/1970, Β.Δ. 704/1970, Β.Δ. 705/1970, Β.Δ. 192/1972, Π.Δ. 71/1984, Π.Δ. 347/1986, Ν. 2026/1992 και Π.Δ. 97/1993.

4. Τις διατάξεις του άρθρου 19 παρ.5 του Ν.Δ. 2344/1995, του άρθρου 52 παρ. 6 Ν.2218/1994, του άρθρου 4 παρ. 7 του Ν.2240/1994, δυνάμει των οποίων αρμοδιότητες του Υπουργείου Οικονομικών που είχαν μεταβιβασθεί στους Νομάρχες, ανήκουν στον Περιφερειακό Δ/ντή, σε συνδυασμό με αυτές του άρθρου 14 παρ. 2 του 2399/1996 με τις οποίες προβλέπεται η κατάργηση των θέσεων των Περιφερειακών Δ/ντών, οι αρμοδιότητες πλέον του οποίου περιήλθαν στον Γενικό Γραμματέα της Περιφέρειας που ασκούνται από τον Αναπληρωτή Περιφερειακό Διευθυντή.

5. Τις διατάξεις του τετάρτου εδαφίου της παρ. 2 του άρθρου 1 και της παρ 6 του ιδίου άρθρου του Ν. 2503/1997 «Διοίκηση, οργάνωση, στελέχωση της Περιφέρειας, ρύθμιση θεμάτων για την Τοπική Αυτοδιοίκηση και αλλες διατάξεις» (ΦΕΚ 107 τ. Α΄), σύμφωνα με τις οποίες οι Περιφερειακές Υπηρεσίες του Υπουργείου Οικονομικών που συγκροτούσαν την Περιφερειακή Διοίκηση του Νομού ή Νομαρχίας, δεν υπήχθησαν στην ενιαία οργανική μονάδα της Περιφέρειας, ούτε καταργήθηκαν, αλλά αποτελούν από 1.9.1997, Υπηρεσίες του Υπουργείου Οικονομικών.

6. Τις διατάξεις του άρθρου 46 του Ν. 3220/2004 (Φ.Ε.Κ. 15/Α΄/28.1.2004) «Μέτρα αναπτυξιακής και κοινωνικής πολιτικής αντικειμενικοποίησης του φορολογικού ελέγχου και άλλες διατάξεις».

7. Την απόφαση του Υπουργού Εσωτερικών, Δημόσιας Διοίκησης και Αποκέντρωσης που δημοσιεύθηκε στο Φ.Ε.Κ. 93/Γ΄/2.4.2004 με την οποία ορίστηκαν οι Γενικοί Γραμματείς Περιφερειών της Χώρας.

8. Την από 11.2.2004 έκθεση της κατά το άρθρο 3 του Ν. 2971/19.12.2001 (Φ.Ε.Κ. 285/Α΄/19.12.2001) «περί αιγιαλού και παραλίας» αρμόδιας Επιτροπής καθορισμού ορίων αιγιαλού και παραλίας, για τον καθορισμό ορίων αιγιαλού και δημιουργία ζώνης παραλίας στη θέση: «ΑΓ. ΔΗΜΗΤΡΙΟΣ ΑΧΙΛΛΕΙΟΥ» Δήμου Πτελεού Ν. Μαγνησίας

9. Το από τον Σεπτέμβριο 2002 τοπογραφικό & υψομετρικό διάγραμμα κλίμακας 1: 500 αποτελούμενο από τρεις πινακίδες που συντάχθηκε από τον Τοπ/φο μηχανικό Νέστωρα Εφραιμίδη και το οποίο ελέγχθηκε ως προς την ακρίβεια της αποτύπωσης και θεωρήθηκε από την Τοπογράφο Μηχανικό της Κτηματικής Υπηρεσίας Ν. Μαγνησίας Βασιλική Χατζηπλή στις 11.2.2004

10. Την υπ' αριθμ. 544.5/1046/03 σύμφωνη γνώμη του Γ.Ε.Ν. για τα όρια αιγιαλού & παραλίας, αποφασίζουμε:

Επικυρώνουμε την από 11.2.2004 έκθεση της κατά το άρθρο 3 του Ν. 2971/19.12.2001 αρμόδιας Επιτροπής καθορισμού ορίων αιγιαλού και παραλίας, για τον καθορισμό ορίων αιγιαλού και δημιουργία ζώνης παραλίας στη θέση: «ΑΓ. ΔΗΜΗΤΡΙΟΣ ΑΧΙΛΛΕΙΟΥ» Δήμου Πτελεού Ν. Μαγνησίας Το από τον Σεπτέμβριο 2002 τοπογραφικό & υψομετρικό διάγραμμα κλίμακας 1: 500 αποτελούμενο από τρεις πινακίδα που συντάχθηκε από τον Τοπ/φο μηχανικό Νέστωρα Εφραιμίδη και το οποίο ελέγχθηκε ως προς την ακρίβεια της αποτύπωσης και θεωρήθηκε από την Τοπογράφο Μηχανικό της Κτηματικής Υπηρεσίας Ν. Μαγνησίας Βασιλική Χατζηπλή στις 11.2.2004.

Στο τοπογραφικό διάγραμμα καθορίστηκε από την αρμόδια Επιτροπή όπως πιο πάνω αναφέρεται:

Η οριογραμμή του αιγιαλού με κόκκινη συνεχή πολυγωνική γραμμή 20,19,18,. ..11,10Α, 10,9,8,7Α,7,6,5,... έως και 1 της οποίας οι κορυφές εξασφαλίζονται με συντεταγμένες του Κρατικού τριγωνομετρικού δικτύου.

Η οριογραμμή της παραλίας με κίτρινη συνεχή πολυγωνική γραμμή 20΄, 19΄, 18΄, ...11΄,10Α΄,10΄,9΄,8΄,7Α΄,7΄,6΄,5΄,... έως και 1, παράλληλη της γραμμής αιγιαλού σε απόσταση 10,00 μ. για την εξυπηρέτηση των σκοπών του άρθρου 1, παρ. 2 του Ν. 2971/2001.

Η Επιτροπή διαπίστωσε ότι δεν υπάρχει παλαιός αιγιαλός.

Η παρούσα απόφαση με την έκθεση της Επιτροπής και το τοπογραφικό διάγραμμα, να δημοσιευθούν στην Εφημερίδα της Κυβερνήσεως.

Λάρισα, 26 Ιουλίου 2004

Ο Γενικός Γραμματέας Περιφέρειας
ΦΩΤΙΟΣ ΓΚΟΥΠΑΣ

ΕΚΘΕΣΗ

επιτροπής καθορισμού των ορίων αιγιαλού, παραλίας, παλαιού αιγιαλού σύμφωνα με τα άρθρα 3, 4 & 5 του Ν. 2971/ 2001 Καθορισμός για πρώτη φορά των ορίων αιγιαλού κλπ στην θέση ΑΓ. ΔΗΜΗΤΡΙΟΣ ΑΧΙΛΛΕΙΟΥ του Δήμου Πτελεού Ν. Μαγνησίας.

Στο Βόλο σήμερα την 11.2.2003 οι υπογεγραμμένοι:

1. ΕΥΘΥΜΙΟΥ ΔΗΜΗΤΡΙΟΣ προϊστάμενος της Κτηματικής Υπηρεσίας Ν. Μαγνησίας, ως πρόεδρος.

2. ΠΙΤΣΟΥΛΑΚΗΣ ΑΝΤΩΝΙΟΣ Κεντρικός Λιμενάρχης ΒΟΛΟΥ ως μέλος.

ΧΑΤΖΗΠΛΗ ΒΑΣΙΛΙΚΗ, τοπογράφος μηχανικός της Κτηματικής Υπηρεσίας ως μέλος.

4. ΛΟΥΚΙΔΟΥ ΑΝΑΣΤΑΣΙΑ, διευθύντρια της Διεύθυνσης Πολεοδομίας Νομαρχιακής Αυτοδιοίκησης Ν. Μαγνησίας, Ως μέλος

Ο ΜΠΟΜΠΟΡΙΔΗΣ ΧΡΗΣΤΟΣ, διευθυντής Χωροταξίας & Περιβάλλοντος της Γενικής Γραμματείας της περιφέρειας Θεσσαλίας, αν και προσκλήθηκε νόμιμα, δεν προσήλθε ως μέλος

που αποτελούμε την επιτροπή καθορισμού τον ορίων αιγιαλού, παραλίας και παλαιού αιγιαλού, σύμφωνα με τα άρθρα 3, 4 & 5 του Ν. 2971/2001 (Φ.Ε.Κ. 285/Α΄/19.12.2001) και της υπ' αριθμ. 1419/5.6.2002 απόφασης του Προϊσταμένου της Οικονομικής Επιθεώρησης Θεσσαλίας, μετά από αυτοψία στην παραπάνω περιοχή στις 26.3.2003 ύστερα από πρόσκληση του Προέδρου της επιτροπής με το υπ' αριθμ. 696 /18.3.2004 έγγραφο, αφού λάβαμε υπόψη:

1. Την από 12.2.2003 αίτηση του Δήμου Πτελεού με την οποία ζητείται ο καθορισμός του αιγιαλού και της παραλίας στην παραπάνω περιοχή,

2. Τις διατάξεις του Νόμου 2971/2001 (Φ.Ε.Κ. 285/Α΄/19.12.2001) και ειδικότερα τα άρθρα 4,5,6,7,8, και 9.

3. Το τοπογραφικό και υψομετρικό διάγραμμα της παραπάνω περιοχής με κλίμακα 1:500, που συντάχθηκε τον ΣΕΠΤΕΜΒΡΙΟ 2002 από τον τοπογράφο μηχανικό ΝΕΣΤΟΡΑ ΕΦΡΑΙΜΙΔΗ σε τρεις (3) πινακίδες και ελέγχθηκε και θεωρήθηκε από την Βάσω Χατζηπλή, τοπογράφο μηχανικό της Κτηματικής Υπηρεσίας Ν. Μαγνησίας στις 11.2.2003.

4. Την αντίληψη που σχηματίστηκε λαμβάνοντας υπόψη, ύστερα από αυτοψία τις φυσικές και λοιπές ενδείξεις που επηρεάζουν το πλάτος του αιγιαλού και της παραλίας και ειδικότερα:

α. Τη γεωμορφολογία του εδάφους για την οποία αναλυτικά αναφέρεται ότι:

Η μορφολογία της ακτής συνίσταται από:

Χαλαρά ιζήματα (άμμος) στο μεγαλύτερο τμήμα με εξαίρεση το τμήμα 1 έως 4 που είναι βραχώδη πρανή με απότομες κλίσεις και ύψη στέψης που κυμαίνονται από 1 έως 3 μέτρα. Τεχνικά έργα υπάρχοντα είναι: 1 λιμενοβραχίονας και 2 μικρές προβλήτες.

(1) Της ακτής συνέχονται εκτάσεις πεδινές με έδαφος γαιώδες. Εντός οικισμού. Πυκνή δόμηση με κτίρια έχοντα χρήση κατοικίας και Β΄ κατοικίας

(2) Το φυσικό όριο βλάστησης συνίσταται από χαμηλή ποώδη φυσική βλάστηση.

β) Στη περιοχή δεν εντοπίστηκαν παράκτιοι φυσικοί πόροι.

γ) Τα πορίσματα από την εκτίμηση των μετεωρολογικών στοιχείων της περιοχής, ήτοι το γεγονός ότι η περιοχή δεν προσβάλλεται από ισχυρούς ανέμους, γιατί είναι προστατευμένη λόγω του ότι βρίσκεται μέσα σε υπήνεμο κόλπο.

δ) Τη μορφολογία του πυθμένα ο οποίος συνίσταται από αμμώδη σύσταση και ήπιες κλίσεις με μικρά βάθη κοντά στην ακτή.

ε) Τον τομέα ανάπτυξης κυματισμού σε σχέση με το μέτωπο της ακτής ότι δηλαδή πρόκειται για ακτή με μικρό ανάπτυγμα πελάγους.

στ) Την ύπαρξη των μικρών τεχνικών έργων στη περιοχή που υφίστανται παλαιόθεν και δεν υπάρχει άδεια κατασκευής στο αρχείο μας.

ζ) Την μη ύπαρξη εγκεκριμένων χωροταξικών κατευθύνσεων και χρήσεων γης που επηρεάζουν την παράκτια ζώνη.

η) Την μη ύπαρξη καταγεγραμμένων δημοσίων κτημάτων κάθε κατηγορίας που βρίσκονται σε άμεση γειτνίαση με την παράκτια ζώνη.

θ) Ότι δεν υφίσταται Κτηματολόγιο.

ι) Την μη ύπαρξη ευπαθών οικοσυστημάτων και προστατευόμενων περιοχών, αποφασίζουμε:

Καθορίζουμε στο παραπάνω τοπογραφικό διάγραμμα:

1. Την οριογραμμή του αιγιαλού με κόκκινη συνεχή πολυγωνική γραμμή 20, 19, 18.. ... 11, 10Α, 10, 9, 8, 7Α, 7, 6, 5,. .. έως 1 και της οποίας οι κορυφές εξασφαλίζονται με συντεταγμένες του κρατικού τριγωνομετρικού δικτύου.

2. Την οριογραμμή της παραλίας για την εξυπηρέτηση των σκοπών του άρθρου 1 παραγ. 2 του Ν. 2971/2001 με κίτρινη συνεχή πολυγωνική γραμμή 20΄, 19΄, 18΄,. ... 11΄, 10Α΄, 10΄, 9΄, 8΄, 7Α΄, 7΄, 6΄, 5΄...., έως και 1΄ της οποίας οι πλευρές είναι παράλληλες της γραμμής αιγιαλού σε απόσταση σταθερή 10.00 μ. Τα κτίσματα και οι κατασκευές μέσα στην ζώνη παραλίας δεν εξαιρούνται.

3. Αποφαινόμαστε ότι δεν υπάρχει παλαιός αιγιαλός.

Η Επιτροπή

Ο Πρόεδρος	Τα Μέλη
ΔΗΜΗΤΡΙΟΣ ΕΥΘΥΜΙΟΥ	ΑΝΤΩΝΙΟΣ ΠΙΤΣΟΥΛΑΚΗΣ
	ΒΑΣΙΛΙΚΗ ΧΑΤΖΗΠΛΗ
	ΑΝΑΣΤΑΣΙΑ ΛΟΥΚΙΔΟΥ

ΣΥΝΤ/ΝΕΣ ΣΗΜΕΙΩΝ ΑΙΓΙΑΛΟΥ

Α/Α	Χ	Ψ	Α/Α	Χ	Ψ
10	415536,84	4318646,17	15	415704,33	4318736,63
10Α	415547,96	4318659,28	16	415729,00	4318733,05
11	415605,35	4318707,97	17	415743,20	4318720,59
12	415612,56	4318712,75	18	415748,92	4318720,03
13	415664,69	4318731,47	19	415757,08	4318728,71
14	415692,80	4318735,99	20	415822,89	4318764,13

ΠΡΟΣ Ι.Ν. ΑΓ. ΔΗΜΗΤΡΙΟΥ

ΚΟΙΝΟΤΙΚΟΣ ΔΡΟΜΟΣ (ΑΣΦΑΛΤΟΣ)


ΓΡΑΜΜΗ ΑΙΓΙΑΛΟΥ

ΓΡΑΜΜΗ ΠΑΡΑΛΙΑΣ

ΑΚΡΙΒΕΣ ΑΠΟΣΠΑΣΜΑ ΧΑΡΤΗ 1:50000



ΑΚΡΙΒΕΣ ΑΠΟΣΠΑΣΜΑ ΧΑΡΤΗ 1:5000

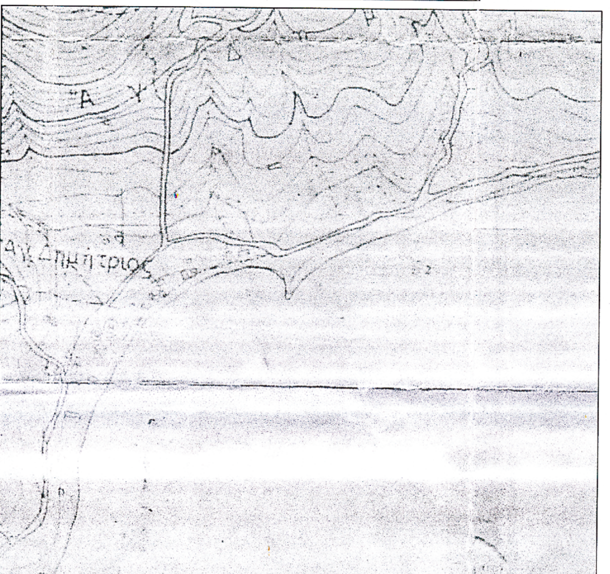

ΠΙΝΑΚΑΣ ΙΔΙΟΚΤΗΤΩΝ

ΑΡ. ΤΕΜΑΧΙΟΥ	ΟΝΟΜΑΤΕΠΩΝΥΜΟ
1	ΚΑΡΑΔΗΜΟΣ ΣΕΡΑΦΕΙΜ
2	ΚΑΡΑΔΗΜΟΣ ΧΡΗΣΤΟΣ
3	ΚΑΡΑΔΗΜΟΥ ΔΕΣΠΟΙΝΑ
4	ΠΑΠΠΑΣ ΚΩΝΣΤΑΝΤΙΝΟΣ
5	ΚΑΡΒΟΥΝΗ ΕΙΡΗΝΗ
6	ΡΑΧΙΩΤΗΣ ΝΙΚΟΛΑΟΣ
7	ΝΙΚΟΒΙΩΤΗΣ ΔΗΜΗΤΡΙΟΣ
8	ΠΙΝΑΣ ΧΡΗΣΤΟΣ
9	ΠΑΛΑΙΟ ΕΛΑΙΟΤΡΙΒΕΙΟ (ΣΥΝΙΔΙΟΚΤΗΣΙΑ)
10	ΠΑΛΑΙΟ ΕΛΑΙΟΤΡΙΒΕΙΟ (ΣΥΝΙΔΙΟΚΤΗΣΙΑ)
11	ΤΣΕΚΟΥΡΑ ΑΠΟΣΤΟΛΙΑ
12	ΣΙΣΚΟΥ ΕΛΕΝΗ
13	ΜΑΝΤΑΦΟΥΝΗΣ ΑΠΟΣΤΟΛΟΣ
14	ΚΩΣΤΑΚΟΣ ΕΥΑΓΓΕΛΟΣ
15	ΚΑΤΣΑΡΟΣ ΕΥΑΓΓΕΛΟΣ
16	ΣΙΣΚΟΣ ΑΦΟΙ ΙΩΑΝΝΗ
17	ΚΟΝΤΟΓΙΑΝΝΗΣ ΚΩΝΣΤΑΝΤΙΝΟΣ
17Α	ΑΓΡΙΔΟΠΟΥΛΟΣ ΔΗΜΗΤΡΙΟΣ
18	ΔΗΜΗΤΡΟΥΛΙΑ ΠΑΝΑΓΙΩΤΑ
19	ΜΑΝΟΣ ΙΩΑΝΝΗΣ ΤΟΥ ΘΩΜΑ
20	ΒΑΛΟΜΕΝΟΣ ΧΡΗΣΤΟΣ
21	ΣΙΓΑΛΑΣ ΦΡΑΤΖΕΣΚΑ
22	ΜΑΡΓΟΜΕΝΟΣ
23	ΜΑΝΟΣ ΧΡΗΣΤΟΣ
24	ΜΑΝΟΥ ΕΙΡΗΝΗ
25	ΚΟΥΜΑΣΟΠΟΥΛΟΣ ΑΘΑΝΑΣΙΟΣ
26	ΔΡΟΣΟΥ ΑΝΤΩΝΙΟΣ & ΤΣΙΛΑΦΑΚΗΣ ΓΕΩΡΓΙΟΣ

ΕΘΝΙΚΟ ΤΥΠΟΓΡΑΦΕΙΟ
Για τεχνικούς λόγους στο σχεδιάγραμμα έγινε σμίκρυνση κατά ποσοστό 40 %

ΥΠΟΥΡΓΕΙΟ ΟΙΚΟΝΟΜΙΑΣ & ΟΙΚΟΝΟΜΙΚΩΝ
ΚΤΗΜΑΤΙΚΗ ΥΠΗΡΕΣΙΑ Ν. ΜΑΓΝΗΣΙΑΣ

ΤΟΠΟΓΡΑΦΙΚΟ ΔΙΑΓΡΑΜΜΑ

ΚΑΘΟΡΙΣΜΟΥ ΟΡΙΩΝ ΑΙΓΙΑΛΟΥ - ΠΑΡΑΛΙΑΣ

ΠΕΡΙΟΧΗ ΑΓ. ΔΗΜΗΤΡΙΟΥ
ΔΗΜΟΥ ΠΤΕΛΕΟΥ
ΝΟΜΟΥ ΜΑΓΝΗΣΙΑΣ

ΕΝΔΙΑΦΕΡΟΜΕΝΟΣ
ΔΗΜΟΣ ΠΤΕΛΕΟΥ

ΑΝΑΔΟΧΟΣ ΜΕΛΕΤΗΤΗΣ / ΥΠΟΓΡΑΦΗ	Ο ΣΥΝΤΑΞΑΣ	ΗΜΕΡΟΜΗΝΙΑ ΣΥΝΤΑΞΑΣ	ΥΠΟΓΡΑΦΗ
ΕΦΡΑΙΜΙΔΗΣ ΝΕΣΤΟΡΑΣ ΤΟΠΟΓΡΑΦΟΣ ΜΗΧΑΝΙΚΟΣ	ΕΦΡΑΙΜΙΔΗΣ ΝΕΣΤΟΡΑΣ ΤΟΠΟΓΡΑΦΟΣ ΜΗΧΑΝΙΚΟΣ	ΣΕΠΤ/ΡΙΟΣ 2002	

ΥΠΟΜΝΗΜΑ ΕΠΙΤΡΟΠΗΣ ΚΑΘΟΡΙΣΜΟΥ ΟΡΙΩΝ ΑΙΓΙΑΛΟΥ - ΠΑΡΑΛΙΑΣ

κόκκινη γραμμή - οριογραμμή Αιγιαλού
κίτρινη γραμμή - οριογραμμή παραλίας

Το παρόν τοπογραφικό διάγραμμα συνοδεύει την από .. / .. / 2004 Έκθεση της επιτροπής καθορισμού ορίων Αιγιαλού και Παραλίας

Οι κορυφογραμμές εξασφαλίζονται όπως σημειώνεται στο διάγραμμα από σταθερά .... σημεία ....σε σύστημα ΕΓΣΑ '87...............

Η επιτροπή διαπίστωσε ότι δεν υπάρχει παλαιός Αιγιαλός.

Η ΕΠΙΤΡΟΠΗ

Ο ΠΡΟΕΔΡΟΣ
ΠΡ/ΝΟΣ ΤΗΣ ΚΤΗΜΑΤΙΚΗΣ ΥΠΗΡΕΣΙΑΣ ΜΑΓΝΗΣΙΑΣ


ΤΑ ΜΕΛΗ
1. Ο ΛΙΜΕΝΑΡΧΗΣ ΒΟΛΟΥ
2. Ο ΜΗΧ/ΚΟΣ ΤΗΣ Κ.Υ. ΧΑΤΖΗΠΛΗ ΒΑΣΙΛΙΚΗ
3. Ο ΔΙΕΥΘΥΝΤΗΣ ΠΟΛΕΟΔΟΜΙΑΣ Ν.ΑΜΑΓΝΗΣΙΑΣ
4. Ο ΔΙΕΥΘΥΝΤΗΣ ΧΩΡΟΤΑΞΙΑΣ

ΘΕΩΡΗΘΗΚΕ
για την ακρίβεια της αποτύπωσης
Βόλος 11 / 02 / 2004

Ο ΜΗΧ/ΚΟΣ ΤΗΣ Κ.Υ.Ν. ΜΑΓΝΗΣΙΑΣ
ΧΑΤΖΗΠΛΗ ΒΑΣΙΛΙΚΗ
ΤΟΠΟΓΡΑΦΟΣ ΜΗΧΑΝΙΚΟΣ

ΤΡΙΓΩΝΟΜΕΤΡΙΚΗ ΕΞΑΡΤΗΣΗ : ΚΡΑΤΙΚΟ ΤΡΙΓΩΝΟΜΕΤΡΙΚΟ ΔΙΚΤΥΟ
ΥΨΟΜΕΤΡΙΚΗ ΑΦΕΤΗΡΙΑ : ΤΡΙΓ/ΤΡΙΚΟ ΛΕΣΦΑΚΙ ΜΕ Η=391,0 μ.
ΜΕΘΟΔΟΣ ΑΠΟΤΥΠΩΣΗΣ : ΤΑΧΥΜΕΤΡΙΚΗ ΜΕ Ε.D.Μ.
ΧΡΟΝΟΛΟΓΙΑ ΑΠΟΤΥΠΩΣΗΣ : ΣΕΠΤΕΜΒΡΙΟΣ 2002

ΚΛΙΜΑΚΑ	ΠΙΝΑΚΙΔΑ 1	ΑΡ. ΣΧΕΔΙΟΥ
1 : 500 ΙΣΟΔΙΑΣΤΑΣΗ 1.00	1	

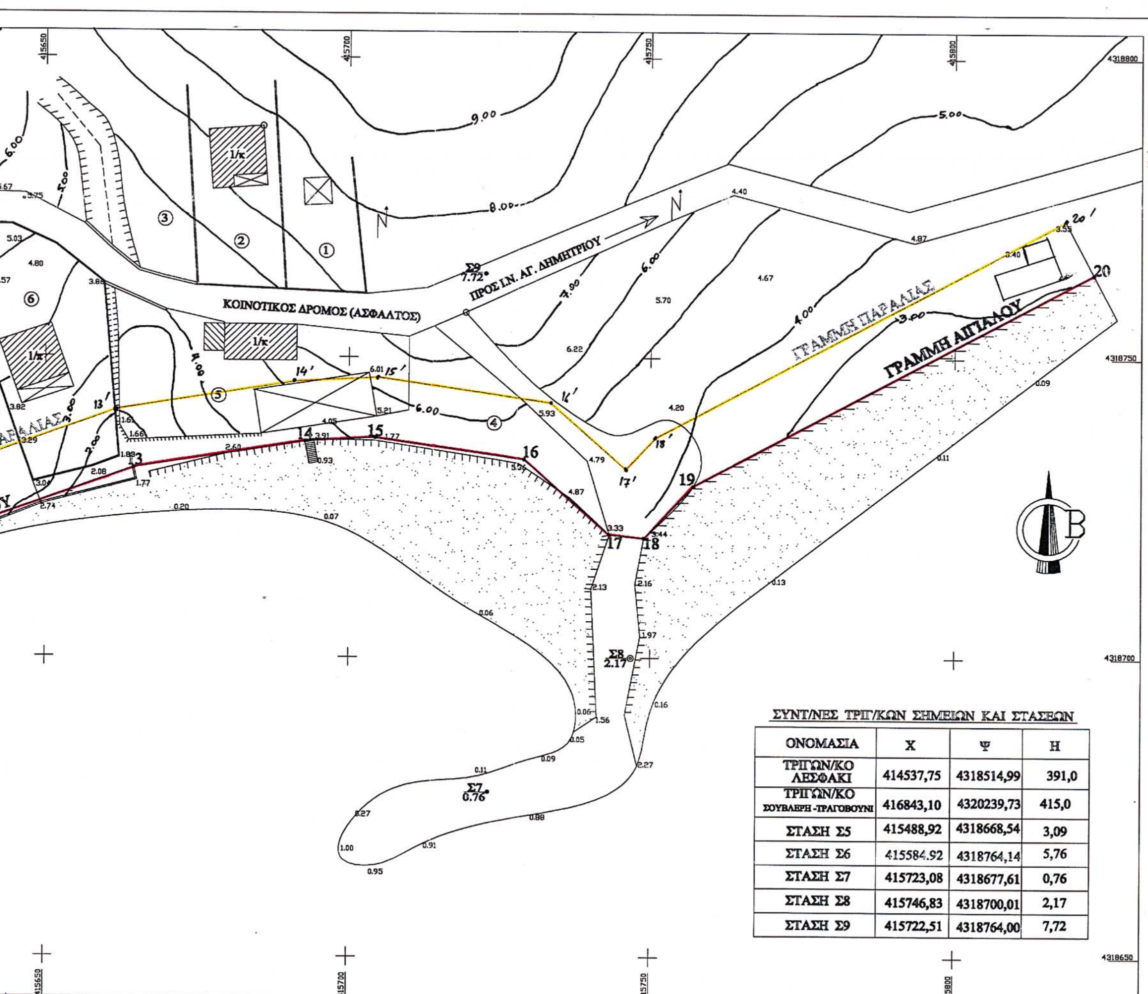

ΣΥΝΤ/ΝΕΣ ΤΡΙΓ/ΚΩΝ ΣΗΜΕΙΩΝ ΚΑΙ ΣΤΑΣΕΩΝ

ΟΝΟΜΑΣΙΑ	Χ	Ψ	Η
ΤΡΙΓΩΝ/ΚΟ ΛΕΣΦΑΚΙ	414537,75	4318514,99	391,0
ΤΡΙΓΩΝ/ΚΟ ΣΟΥΒΛΕΡΗ -ΤΡΑΓΟΒΟΥΝΙ	416843,10	4320239,73	415,0
ΣΤΑΣΗ Σ5	415488,92	4318668,54	3,09
ΣΤΑΣΗ Σ6	415584,92	4318764,14	5,76
ΣΤΑΣΗ Σ7	415723,08	4318677,61	0,76
ΣΤΑΣΗ Σ8	415746,83	4318700,01	2,17
ΣΤΑΣΗ Σ9	415722,51	4318764,00	7,72

ΕΘΝΙΚΟ ΤΥΠΟΓΡΑΦΕΙΟ
Για τεχνικούς λόγους το σχεδιάγραμμα έγινε σμίκρυνση κατά ποσοστό 37 %

ΑΚΡΙΒΕΣ ΑΠΟΣΠΑΣΜΑ ΧΑΡΤΗ 1:50000

ΑΚΡΙΒΕΣ ΑΠΟΣΠΑΣΜΑ ΧΑΡΤΗ 1:5000

ΚΟΙΝΟΤΙΚΟΣ ΔΡΟΜΟΣ (ΑΣΦΑΛΤΟΣ)

ΓΡΑΜΜΗ ΠΑΡΑΛΙΑΣ

ΓΡΑΜΜΗ ΑΙΓΙΑΛΟΥ

ΠΙΝΑΚΑΣ ΙΔΙΟΚΤΗΤΩΝ

ΑΡ. ΤΕΜΑΧΙΟΥ	ΟΝΟΜΑΤΕΠΩΝΥΜΟ
47	ΤΣΙΑΜΑΝΗΣ ΧΡΗΣΤΟΣ
48	ΣΙΨΗ ΜΑΡΙΑ
49	ΣΙΨΗΣ ΙΩΑΝΝΗΣ
50	ΜΠΕΖΑΤΗΣ ΕΥΑΓΓΕΛΟΣ
51	ΜΠΕΖΑΤΗΣ ΕΥΑΓΓΕΛΟΣ
52	ΑΓΝΩΣΤΟΣ ΙΔΙΟΚΤΗΤΗΣ
53	ΙΔΙΟΚΤΗΣΙΑ ΧΕΛΜΑ (ΑΥΣΤΡΙΑΚΟΣ)
54	ΓΙΑΝΝΑΚΟΠΟΥΛΟΣ ΑΠΟΣΤΟΛΟΣ
55	ΜΠΑΡΚΑΣ ΚΩΝΣΤΑΝΤΙΝΟΣ
26	ΤΣΕΚΟΥΡΑΣ ΝΙΚΟΛΑΟΣ
57	ΣΤΕΡΓΙΟΥ ΕΥΑΓΓΕΛΟΣ

ΣΥΝΤ/ΝΕΣ ΤΡΙΓ/ΚΩΝ ΣΗΜΕΙΩΝ ΚΑΙ ΣΤΑΣΕΩΝ

ΟΝΟΜΑΣΙΑ	Χ	Ψ	Η
ΤΡΙΓΩΝ/ΚΟ ΛΕΣΦΑΚΙ	414537,75	4318514,99	391,0
ΤΡΙΓΩΝ/ΚΟ ΣΟΥΒΑΛΕΡΗ -ΤΡΑΓΟΒΟΥΝΙ	416843,10	4320239,73	415,0
ΣΤΑΣΗ Σ1	415415,43	4318381,11	8,59
ΣΤΑΣΗ Σ2	415421,06	4318450,24	5,92

ΣΥΝΤ/ΝΕΣ ΣΗΜΕΙΩΝ ΑΙΓΙΑΛΟΥ

Α/Α	Χ	Ψ
1	415421,91	4318315,13
2	415446,97	4318362,58
3	415444,07	4318373,54
4	415448,95	4318432,55
5	415455,62	4318474,70

ΥΠΟΥΡΓΕΙΟ ΟΙΚΟΝΟΜΙΑΣ & ΟΙΚΟΝΟΜΙΚΩΝ
ΚΤΗΜΑΤΙΚΗ ΥΠΗΡΕΣΙΑ Ν. ΜΑΓΝΗΣΙΑΣ

ΤΟΠΟΓΡΑΦΙΚΟ ΔΙΑΓΡΑΜΜΑ

ΚΑΘΟΡΙΣΜΟΥ ΟΡΙΩΝ ΑΙΓΙΑΛΟΥ - ΠΑΡΑΛΙΑΣ

ΠΕΡΙΟΧΗ ΑΓ. ΔΗΜΗΤΡΙΟΥ
ΔΗΜΟΥ ΠΤΕΛΕΟΥ
ΝΟΜΟΥ ΜΑΓΝΗΣΙΑΣ

ΕΝΔΙΑΦΕΡΟΜΕΝΟΣ
ΔΗΜΟΣ ΠΤΕΛΕΟΥ

ΑΝΑΔΟΧΟΣ ΜΕΛΕΤΗΤΗΣ	ΥΠΟΓΡΑΦΗ	Ο ΣΥΝΤΑΞΑΣ	ΗΜΕΡΟΜΗΝΙΑ ΣΥΝΤΑΞΑΣ	ΥΠΟΓΡΑΦΗ
ΕΦΡΑΙΜΙΔΗΣ ΝΕΣΤΟΡΑΣ ΤΟΠΟΓΡΑΦΟΣ ΜΗΧΑΝΙΚΟΣ		ΕΦΡΑΙΜΙΔΗΣ ΝΕΣΤΟΡΑΣ ΤΟΠΟΓΡΑΦΟΣ ΜΗΧΑΝΙΚΟΣ	ΣΕΠΤ/ΡΙΟΣ 2002	

ΕΦΡΑΙΜΙΔΗΣ Α. ΝΕΣΤΟΡΑΣ
ΑΓΡΟΝ. ΤΟΠΟΓΡΑΦΟΣ ΜΗΧΑΝΙΚΟΣ
ΑΡΙΣΤΟΤΕΛΕΙΟΥ ΠΑΝΕΠΙΣΤΗΜΙΟΥ ΘΕΣ/ΝΙΚΗΣ
ΜΕΛΟΣ Τ.Ε.Ε. ΑΡΙΘΜΟΣ ΜΗΤΡΩΟΥ 85570
ΒΑΣ. ΚΟΜΝΗΝΟΥ 19 - ΑΛΜΥΡΟΣ
ΤΗΛ. 24220 29155 ΦΑΞ 29156
Δ.Ο.Υ. ΑΛΜΥΡΟΥ

ΥΠΟΜΝΗΜΑ ΕΠΙΤΡΟΠΗΣ ΚΑΘΟΡΙΣΜΟΥ
ΟΡΙΩΝ ΑΙΓΙΑΛΟΥ - ΠΑΡΑΛΙΑΣ

κόκκινη γραμμή - οριογραμμή Αιγιαλού
κίτρινη γραμμή - οριογραμμή παραλίας

Το παρόν τοπογραφικό διάγραμμα συνοδεύει την από 11-02-2004 Έκθεση της επιτροπής καθορισμού ορίων Αιγιαλού και Παραλίας

Οι κορυφογραμμές εξασφαλίζονται όπως σημειώνεται στο διάγραμμα από σταθερά .... σημεία ....σε σύστημα ΕΓΣΑ '87.............
Η επιτροπή διεπίστωσε ότι δεν υπάρχει παλαιός Αιγιαλός.

Η ΕΠΙΤΡΟΠΗ

Ο ΠΡΟΕΔΡΟΣ
ΠΡ/ΝΟΣ ΤΗΣ ΚΤΗΜΑΤΙΚΗΣ
ΥΠΗΡΕΣΙΑΣ ΜΑΓΝΗΣΙΑΣ

ΤΑ ΜΕΛΗ

1. Ο ΛΙΜΕΝΑΡΧΗΣ ΒΟΛΟΥ
2. Ο ΜΗΧ/ΚΟΣ ΤΗΣ Κ.Υ. ΧΑΤΖΗΠΛΗ ΒΑΣΙΛΙΚΗ
3. Ο ΔΙΕΥΘΥΝΤΗΣ ΠΟΛΕΟΔΟΜΙΑΣ Ν.Α.ΜΑΓΝΗΣΙΑΣ
4. Ο ΔΙΕΥΘΥΝΤΗΣ ΧΩΡΟΤΑΞΙΑΣ

ΘΕΩΡΗΘΗΚΕ
για την ακρίβεια της αποτύπωσης
Βόλος 11/02/2004

ΕΛΛΗΝΙΚΗ ΔΗΜΟΚΡΑΤΙΑ
ΥΠΟΥΡΓΕΙΟ ΟΙΚΟΝΟΜΙΑΣ & ΟΙΚΟΝΟΜΙΚΩΝ
ΚΤΗΜΑΤΙΚΗ ΥΠΗΡ. Ν. ΜΑΓΝ.

Ο ΜΗΧ/ΚΟΣ ΤΗΣ Κ.Υ.Ν. ΜΑΓΝΗΣΙΑΣ
ΧΑΤΖΗΠΛΗ ΒΑΣΙΛΙΚΗ
ΤΟΠΟΓΡΑΦΟΣ ΜΗΧΑΝΙΚΟΣ

ΤΡΙΓΩΝΟΜΕΤΡΙΚΗ ΕΞΑΡΤΗΣΗ : ΚΡΑΤΙΚΟ ΤΡΙΓΩΝΟΜΕΤΡΙΚΟ ΔΙΚΤΥΟ
ΥΨΟΜΕΤΡΙΚΗ ΑΦΕΤΗΡΙΑ : ΤΡΙΓ/ΤΡΙΚΟ ΛΕΣΦΑΚΙ ΜΕ Η=391,0 μ.
ΜΕΘΟΔΟΣ ΑΠΟΤΥΠΩΣΗΣ : ΤΑΧΥΜΕΤΡΙΚΗ ΜΕ Ε.D.M.
ΧΡΟΝΟΛΟΓΙΑ ΑΠΟΤΥΠΩΣΗΣ : ΣΕΠΤΕΜΒΡΙΟΣ 2002

ΚΛΙΜΑΚΑ	ΠΙΝΑΚΙΔΑ 3	ΑΡ. ΣΧΕΔΙΟΥ
1 : 500	3	
ΙΣΟΔΙΑΣΤΑΣΗ 1.00		

ΠΙΝΑΚΑΣ ΙΔΙΟΚΤΗΤΩΝ

ΑΡ. ΤΕΜΑΧΙΟΥ	ΟΝΟΜΑΤΕΠΩΝΥΜΟ
22	ΜΑΡΓΟΜΕΝΟΣ
23	ΜΑΝΟΣ ΧΡΗΣΤΟΣ
24	ΜΑΝΟΥ ΕΙΡΗΝΗ
25	ΚΟΥΜΑΣΟΠΟΥΛΟΣ ΑΘΑΝΑΣΙΟΣ
26	ΔΡΟΣΟΥ ΑΝΤΩΝΙΟΣ & ΤΣΙΛΑΦΑΚΗΣ ΓΕΩΡΓΙΟΣ
27	ΜΑΚΡΗΣ ΑΘΑΝΑΣΙΟΣ
28	ΠΙΝΑΣ ΑΘΑΝΑΣΙΟΣ
29	ΑΘΑΝΑΣΙΟΥ ΟΛΓΑ
30	ΧΑΣΙΩΤΗΣ
31	ΒΛΑΧΟΓΙΑΝΝΗΣ
32	ΑΓΝΩΣΤΟΣ ΙΔΙΟΚΤΗΤΗΣ
33	ΑΓΝΩΣΤΟΣ ΙΔΙΟΚΤΗΤΗΣ
34	ΤΣΙΛΑΦΑΚΗΣ
35	ΑΡΑΠΙΤΣΑΣ
36	ΤΣΙΛΑΦΑΚΗΣ ΑΓΓΕΛΟΣ
37	ΝΙΦΟΡΟΠΟΥΛΟΣ
38	ΝΙΦΟΡΟΠΟΥΛΟΣ
39Α	ΠΙΝΑΣ
39Β	ΚΑΠΑΣ ΣΩΤΗΡΙΟΣ
39	ΝΙΦΟΡΟΠΟΥΛΟΣ
40	ΝΙΦΟΡΟΠΟΥΛΟΣ
41	ΝΙΦΟΡΟΠΟΥΛΟΣ
42	ΣΤΕΡΓΙΟΥ ΔΗΜΗΤΡΙΟΣ
43	ΤΣΙΛΑΦΑΚΗΣ ΓΕΩΡΓΙΟΣ
44	ΝΙΦΟΡΟΠΟΥΛΟΣ
45	ΤΣΙΛΑΦΑΚΗΣ ΑΓΓΕΛΟΣ & ΑΙΚΑΤΕΡΙΝΗ
46	ΤΣΙΛΑΦΑΚΗΣ ΓΕΩΡΓΙΟΣ

ΥΠΟΥΡΓΕΙΟ ΟΙΚΟΝΟΜΙΑΣ & ΟΙΚΟΝΟΜΙΚΩΝ
ΚΤΗΜΑΤΙΚΗ ΥΠΗΡΕΣΙΑ Ν. ΜΑΓΝΗΣΙΑΣ

ΤΟΠΟΓΡΑΦΙΚΟ ΔΙΑΓΡΑΜΜΑ

ΚΑΘΟΡΙΣΜΟΥ ΟΡΙΩΝ ΑΙΓΙΑΛΟΥ - ΠΑΡΑΛΙΑΣ

ΠΕΡΙΟΧΗ ΑΓ. ΔΗΜΗΤΡΙΟΥ
ΔΗΜΟΥ ΠΤΕΛΕΟΥ
ΝΟΜΟΥ ΜΑΓΝΗΣΙΑΣ

ΕΝΔΙΑΦΕΡΟΜΕΝΟΣ
ΔΗΜΟΣ ΠΤΕΛΕΟΥ

ΑΝΑΔΟΧΟΣ ΜΕΛΕΤΗΤΗΣ	Ο ΣΥΝΤΑΞΑΣ	ΗΜΕΡΟΜΗΝΙΑ ΣΥΝΤΑΞΑΣ	ΥΠΟΓΡΑΦΗ
ΕΦΡΑΙΜΙΔΗΣ ΝΕΣΤΟΡΑΣ ΤΟΠΟΓΡΑΦΟΣ ΜΗΧΑΝΙΚΟΣ	ΕΦΡΑΙΜΙΔΗΣ ΝΕΣΤΟΡΑΣ ΤΟΠΟΓΡΑΦΟΣ ΜΗΧΑΝΙΚΟΣ	ΣΕΠΤ/ΡΙΟΣ 2002	

ΥΠΟΜΝΗΜΑ ΕΠΙΤΡΟΠΗΣ ΚΑΘΟΡΙΣΜΟΥ ΟΡΙΩΝ ΑΙΓΙΑΛΟΥ - ΠΑΡΑΛΙΑΣ

κόκκινη γραμμή - οριογραμμή Αιγιαλού
κίτρινη γραμμή - οριογραμμή παραλίας

Το παρόν τοπογραφικό διάγραμμα συνοδεύει την από 11 / 02 / 04 Έκθεση της επιτροπής καθορισμού ορίων Αιγιαλού και Παραλίας

Οι κορυφογραμμές εξασφαλίζονται όπως σημειώνεται στο διάγραμμα από σταθερά .... σημεία ....σε σύστημα ΕΓΣΑ '87..............

Η επιτροπή διαπίστωσε ότι δεν υπάρχει παλαιός Αιγιαλός.

Η ΕΠΙΤΡΟΠΗ

Ο ΠΡΟΕΔΡΟΣ
ΠΡ/ΝΟΣ ΤΗΣ ΚΤΗΜΑΤΙΚΗΣ ΥΠΗΡΕΣΙΑΣ ΜΑΓΝΗΣΙΑΣ

ΤΑ ΜΕΛΗ


1. Ο ΛΙΜΕΝΑΡΧΗΣ ΒΟΛΟΥ
2. Ο ΜΗΧ/ΚΟΣ ΤΗΣ Κ. Υ. ΧΑΤΖΗΠΛΗ ΒΑΣΙΛΙΚΗ
3. Ο ΔΙΕΥΘΥΝΤΗΣ ΠΟΛΕΟΔΟΜΙΑΣ Ν. ΜΑΓΝΗΣΙΑΣ
4. Ο ΔΙΕΥΘΥΝΤΗΣ ΧΩΡΟΤΑΞΙΑΣ

ΘΕΩΡΗΘΗΚΕ
για την ακρίβεια της αποτύπωσης
Βόλος 11 / 02 / 2004

Ο ΜΗΧ/ΚΟΣ ΤΗΣ Κ. Υ. Ν. ΜΑΓΝΗΣΙΑΣ
ΧΑΤΖΗΠΛΗ ΒΑΣΙΛΙΚΗ
ΤΟΠΟΓΡΑΦΟΣ ΜΗΧΑΝΙΚΟΣ

ΤΡΙΓΩΝΟΜΕΤΡΙΚΗ ΕΞΑΡΤΗΣΗ : ΚΡΑΤΙΚΟ ΤΡΙΓΩΝΟΜΕΤΡΙΚΟ ΔΙΚΤΥΟ
ΥΨΟΜΕΤΡΙΚΗ ΑΦΕΤΗΡΙΑ : ΤΡΙΓ/ΚΟ ΛΕΣΦΑΚΙ ΜΕ Η=391,0 μ.
ΜΕΘΟΔΟΣ ΑΠΟΤΥΠΩΣΗΣ : ΤΑΧΥΜΕΤΡΙΚΗ ΜΕ Η. D. M.
ΧΡΟΝΟΛΟΓΙΑ ΑΠΟΤΥΠΩΣΗΣ : ΣΕΠΤΕΜΒΡΙΟΣ 2002

ΚΛΙΜΑΚΑ	ΠΙΝΑΚΙΔΑ 2	ΑΡ. ΣΧΕΔΙΟΥ
1 : 500		
ΙΣΟΔΙΑΣΤΑΣΗ 1.00		

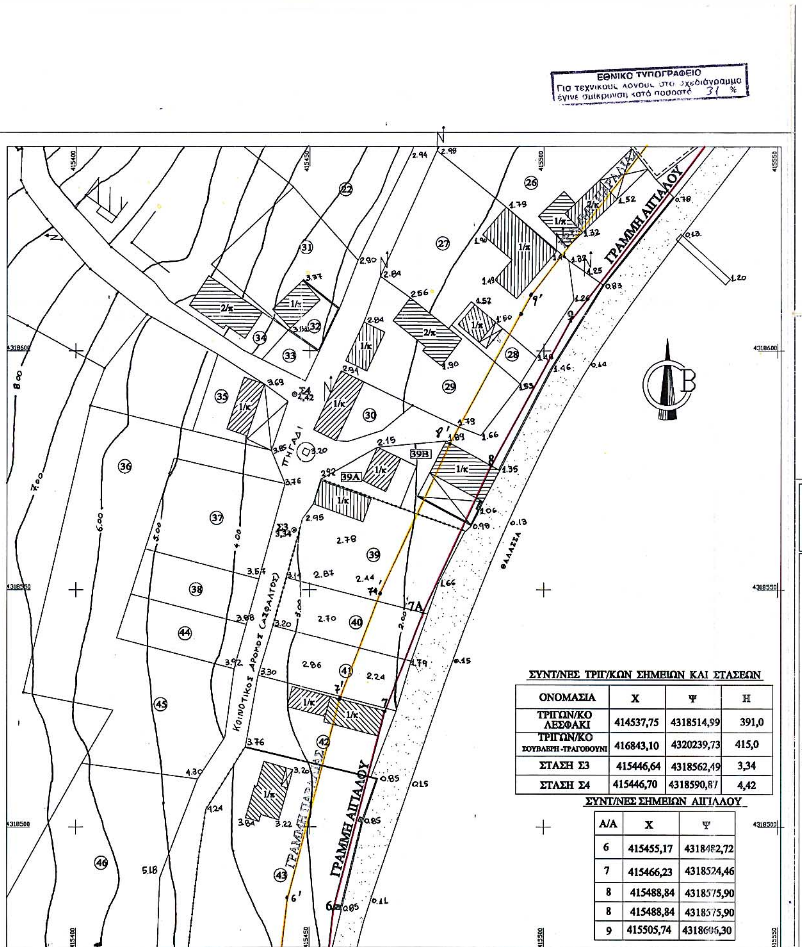

ΣΥΝΤ/ΝΕΣ ΤΡΙΓ/ΚΩΝ ΣΗΜΕΙΩΝ ΚΑΙ ΣΤΑΣΕΩΝ

ΟΝΟΜΑΣΙΑ	Χ	Ψ	Η
ΤΡΙΓΩΝ/ΚΟ ΛΕΣΦΑΚΙ	414537,75	4318514,99	391,0
ΤΡΙΓΩΝ/ΚΟ ΣΟΥΒΛΕΡΗ - ΤΡΑΓΟΒΟΥΝΙ	416843,10	4320239,73	415,0
ΣΤΑΣΗ Σ3	415446,64	4318562,49	3,34
ΣΤΑΣΗ Σ4	415446,70	4318590,87	4,42

ΣΥΝΤ/ΝΕΣ ΣΗΜΕΙΩΝ ΑΙΓΙΑΛΟΥ

Α/Α	Χ	Ψ
6	415455,17	4318482,72
7	415466,23	4318524,46
8	415488,84	4318575,90
8	415488,84	4318575,90
9	415505,74	4318606,30

